


Коммерческая недвижимость

Общая площадь: 503,6 м². Возможна покупка как целиком, таки в нарезку.

Высота потолков: 3,0 м. **Отделка помещений:** под чистовую.

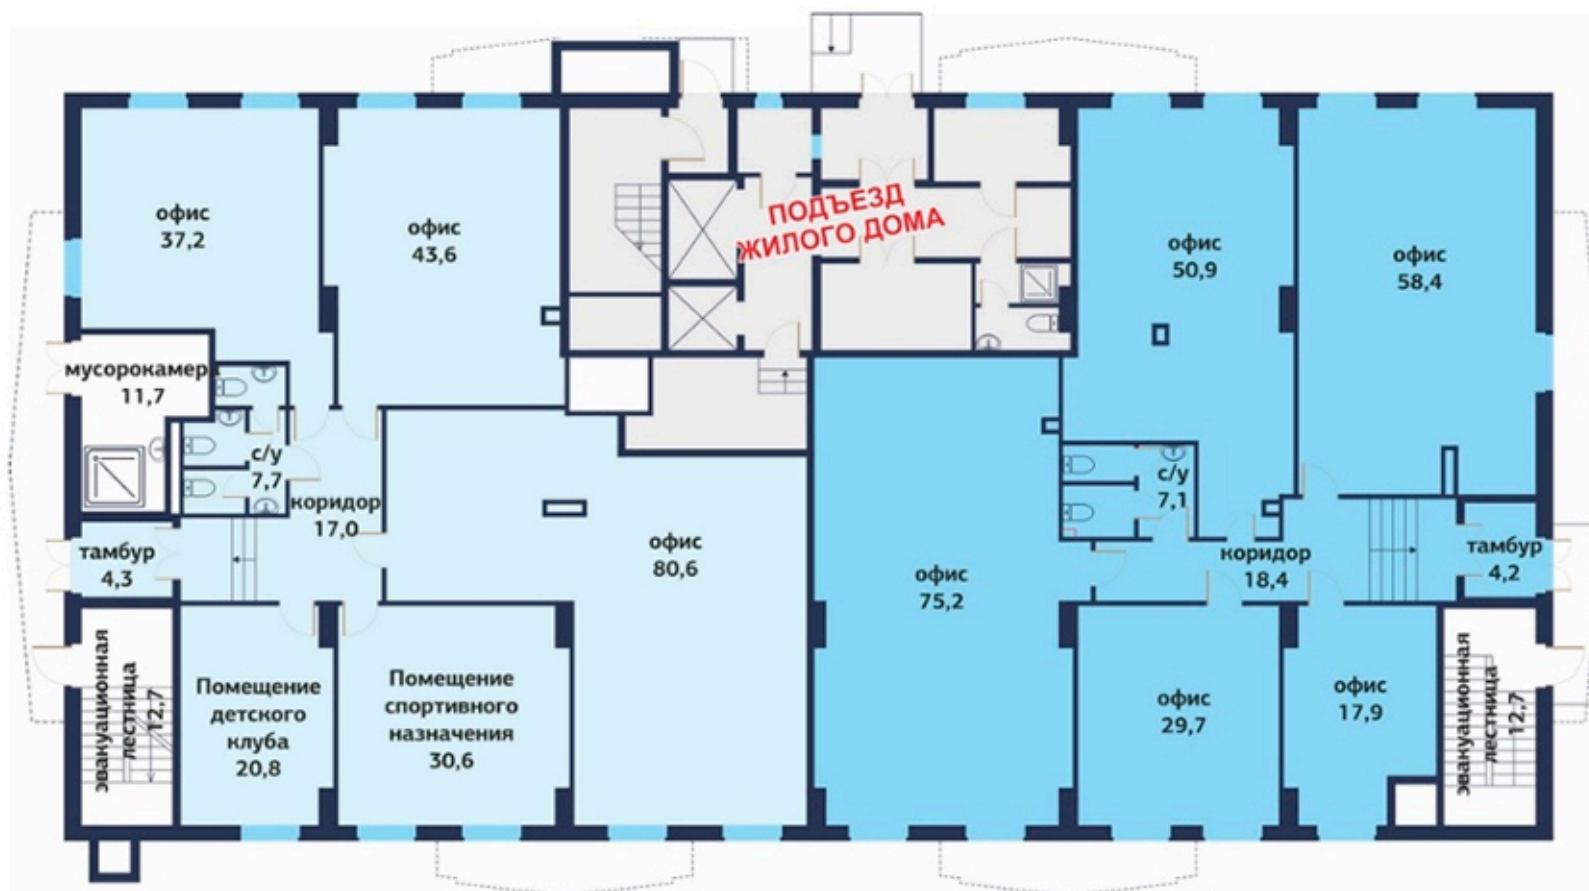

- 2 изолированных блока с отдельными входами (возможно объединение)
- возможность изменения нарезки под клиента
- отдельный с/у в каждом блоке
- «Южный» блок — возможность размещения детского клуба с выходом на детскую площадку
- «Северный» блок — возможность размещения магазина
- Ежедневно вашими клиентами станут: более 200 жителей нашего дома, а также более 1000 постоянных клиентов, приезжающих в СК «Кристалл».